


Вид сверху

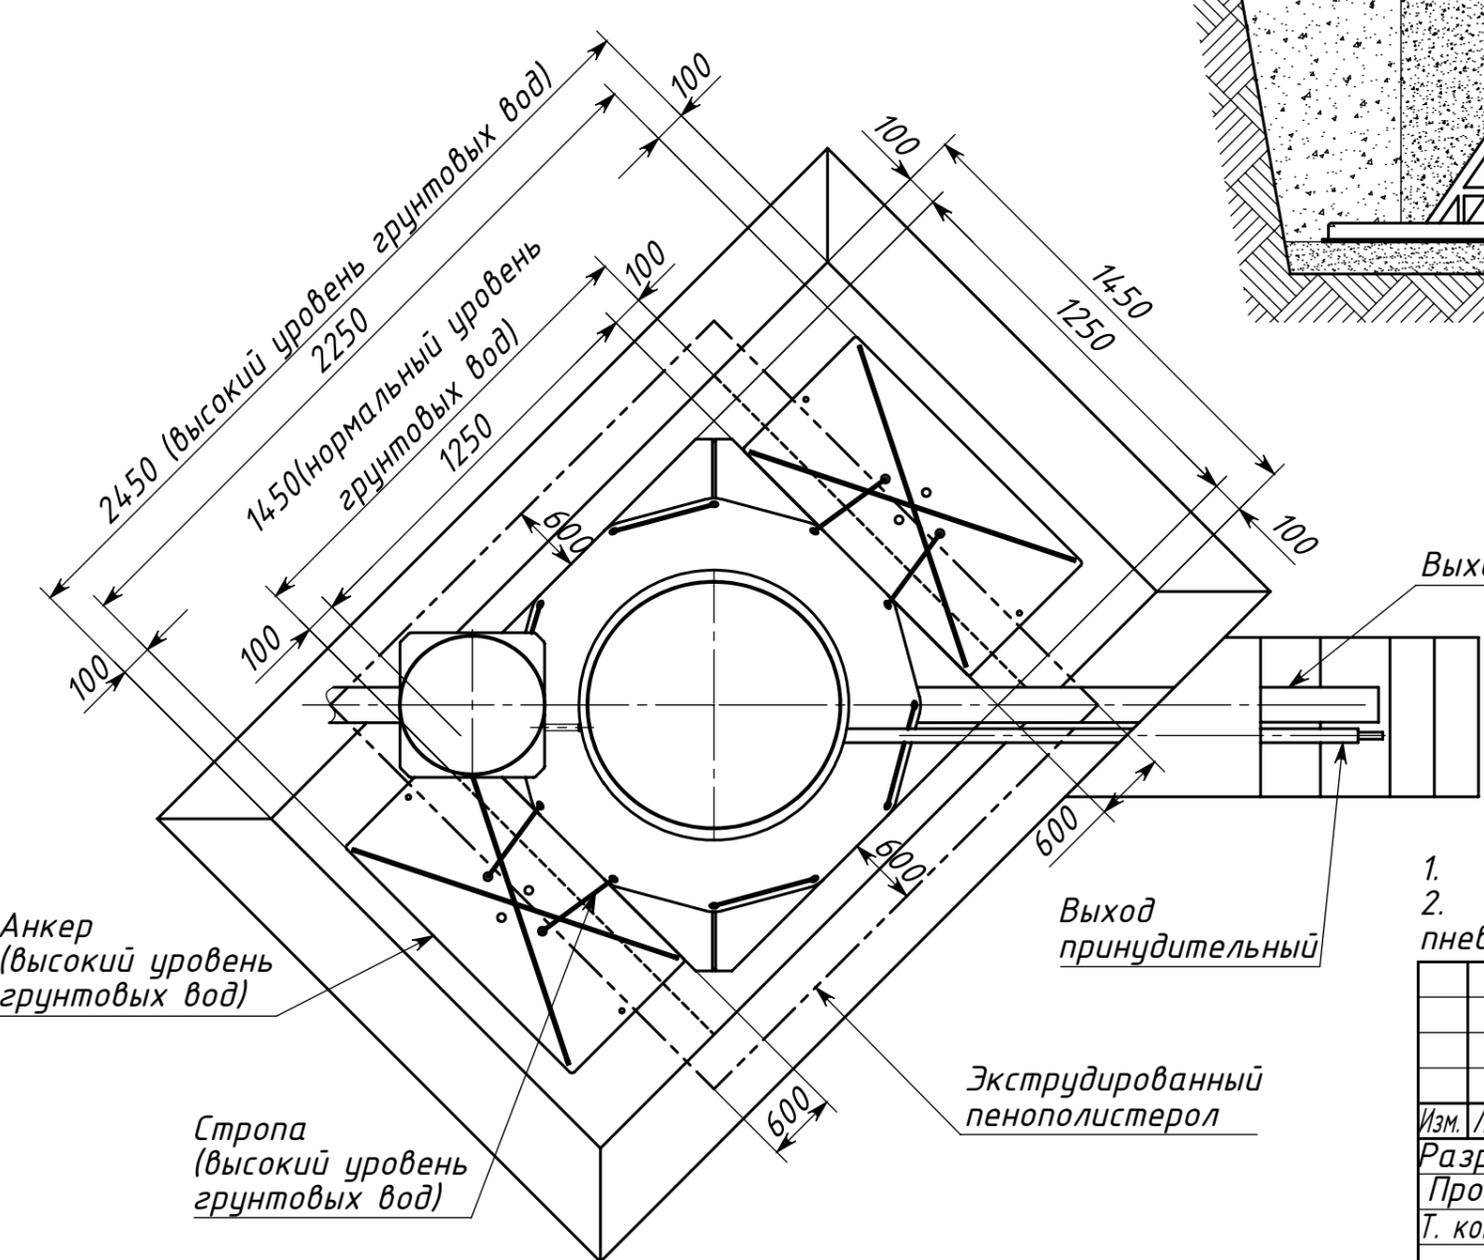

- *Дно блока управления расположено выше уровня земли на 65 мм.
- Подводящий, отводящий трубопровод, а также электропровод и пневмолинию, монтировать в соответствии со строительными нормами.

Инв. № подл.	Подпись и дата
Утв.	
Н. контр.	
Т. контр.	
Пров.	
Разраб.	
Изм. Лист	

				Zorde 4 midi			
Изм. Лист	№ докум	Подп.	Дата	Схема монтажа	Лит.	Масса	Масштаб
Разраб.							1:22
Пров.					Лист	Листов 1	
Т. контр.							
Н. контр.							
Утв.							