



Вид спереди

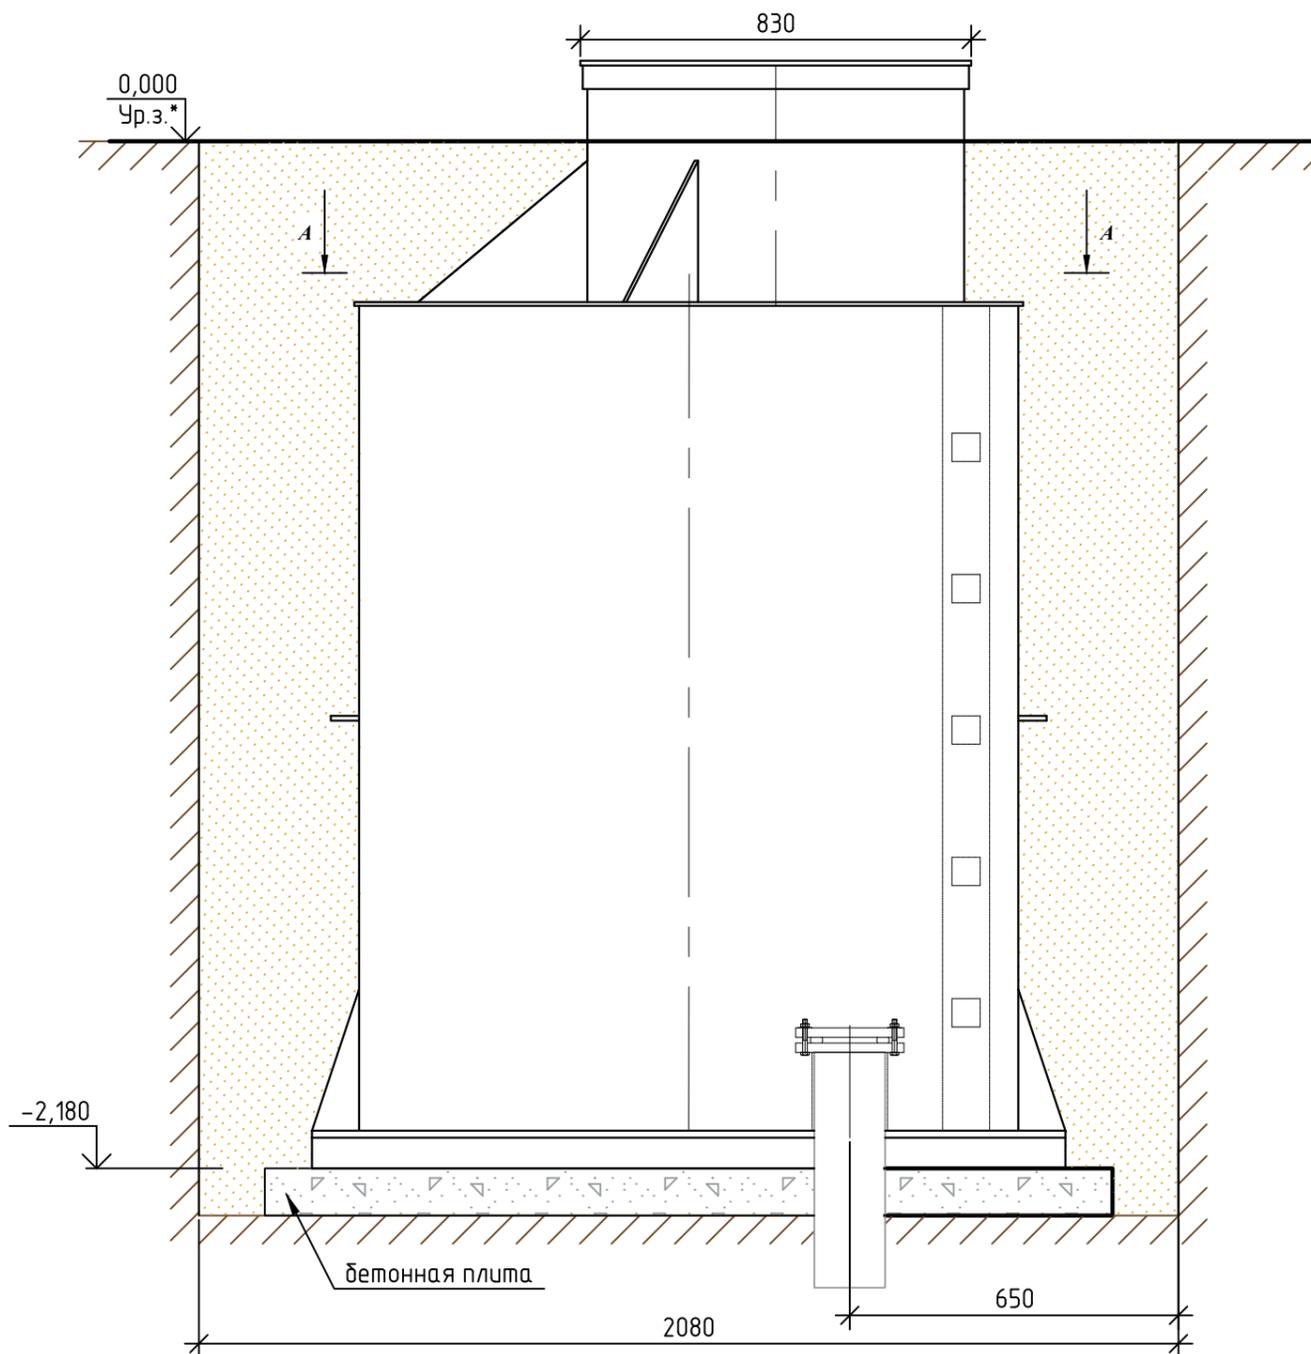

Вид А-А

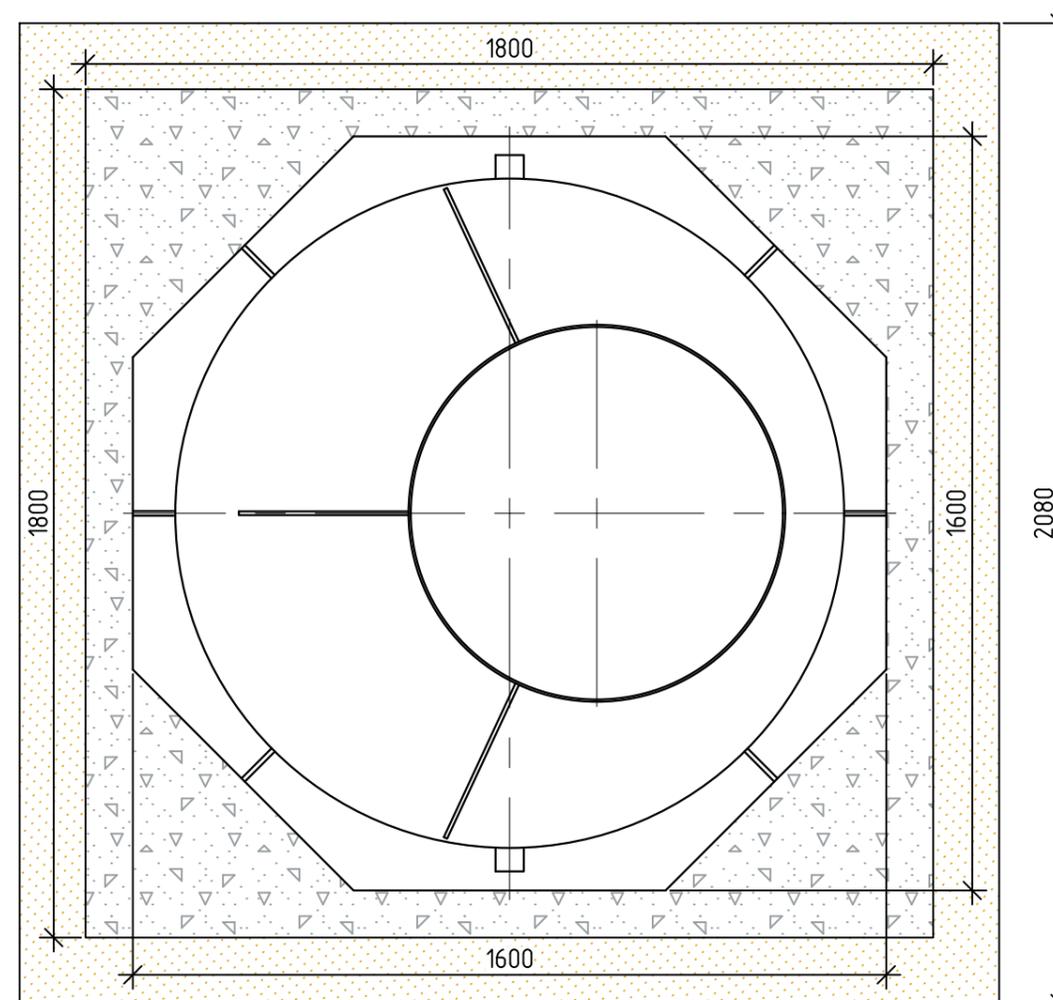

Габаритные размеры К-4-Уд:

Длина 1600 мм;
 Ширина 1600 мм;
 Высота 2350 мм;
 Вес, макс. 165кг.

Расход песка - 5,8м³
 Расход цемента - 1,2м³
 Бетонная армированная плита 1,8X1,8x0,1 м

ПРИ МОНТАЖЕ ОБРАТИТЬ ОСОБОЕ ВНИМАНИЕ
 Монтаж кессона выполнить в соответствии с указаниями в паспорте.
 Разработку котлована производить при условии соблюдения техники безопасности проведения земляных работ, с соблюдением требований действующей нормативной документации.
 При определении отметки уровня земли предусмотреть будущее благоустройство участка, возможные ландшафтные работы, которые могут привести к изменению уровня земли.

| | |
|--------------|--|
| Согласовано | |
| Взам. инв. № | |
| Подп. и дата | |
| Инв. № подл. | |

| | | | | | | Монтажная схема | | | |
|------|----------|------|--------|-------|------|--|---------------------|------|--------|
| Изм. | Кол. уч. | Лист | № док. | Подп. | Дата | | | | |
| | | | | | | Технический оголовок пластиковый для скважины (кессон) серии «К» | Стадия | Лист | Листов |
| | | | | | | | | | |
| | | | | | | Кессон К-4-Уд | ТОПОЛ-ЭКО/ТОПОЛ-ЕСО | | |